


A  
B  
C  
D  
E  
F  
G  
H  
I  
J  
K  
L

A  
B  
C  
D  
E  
F  
G  
H  
I  
J  
K  
L

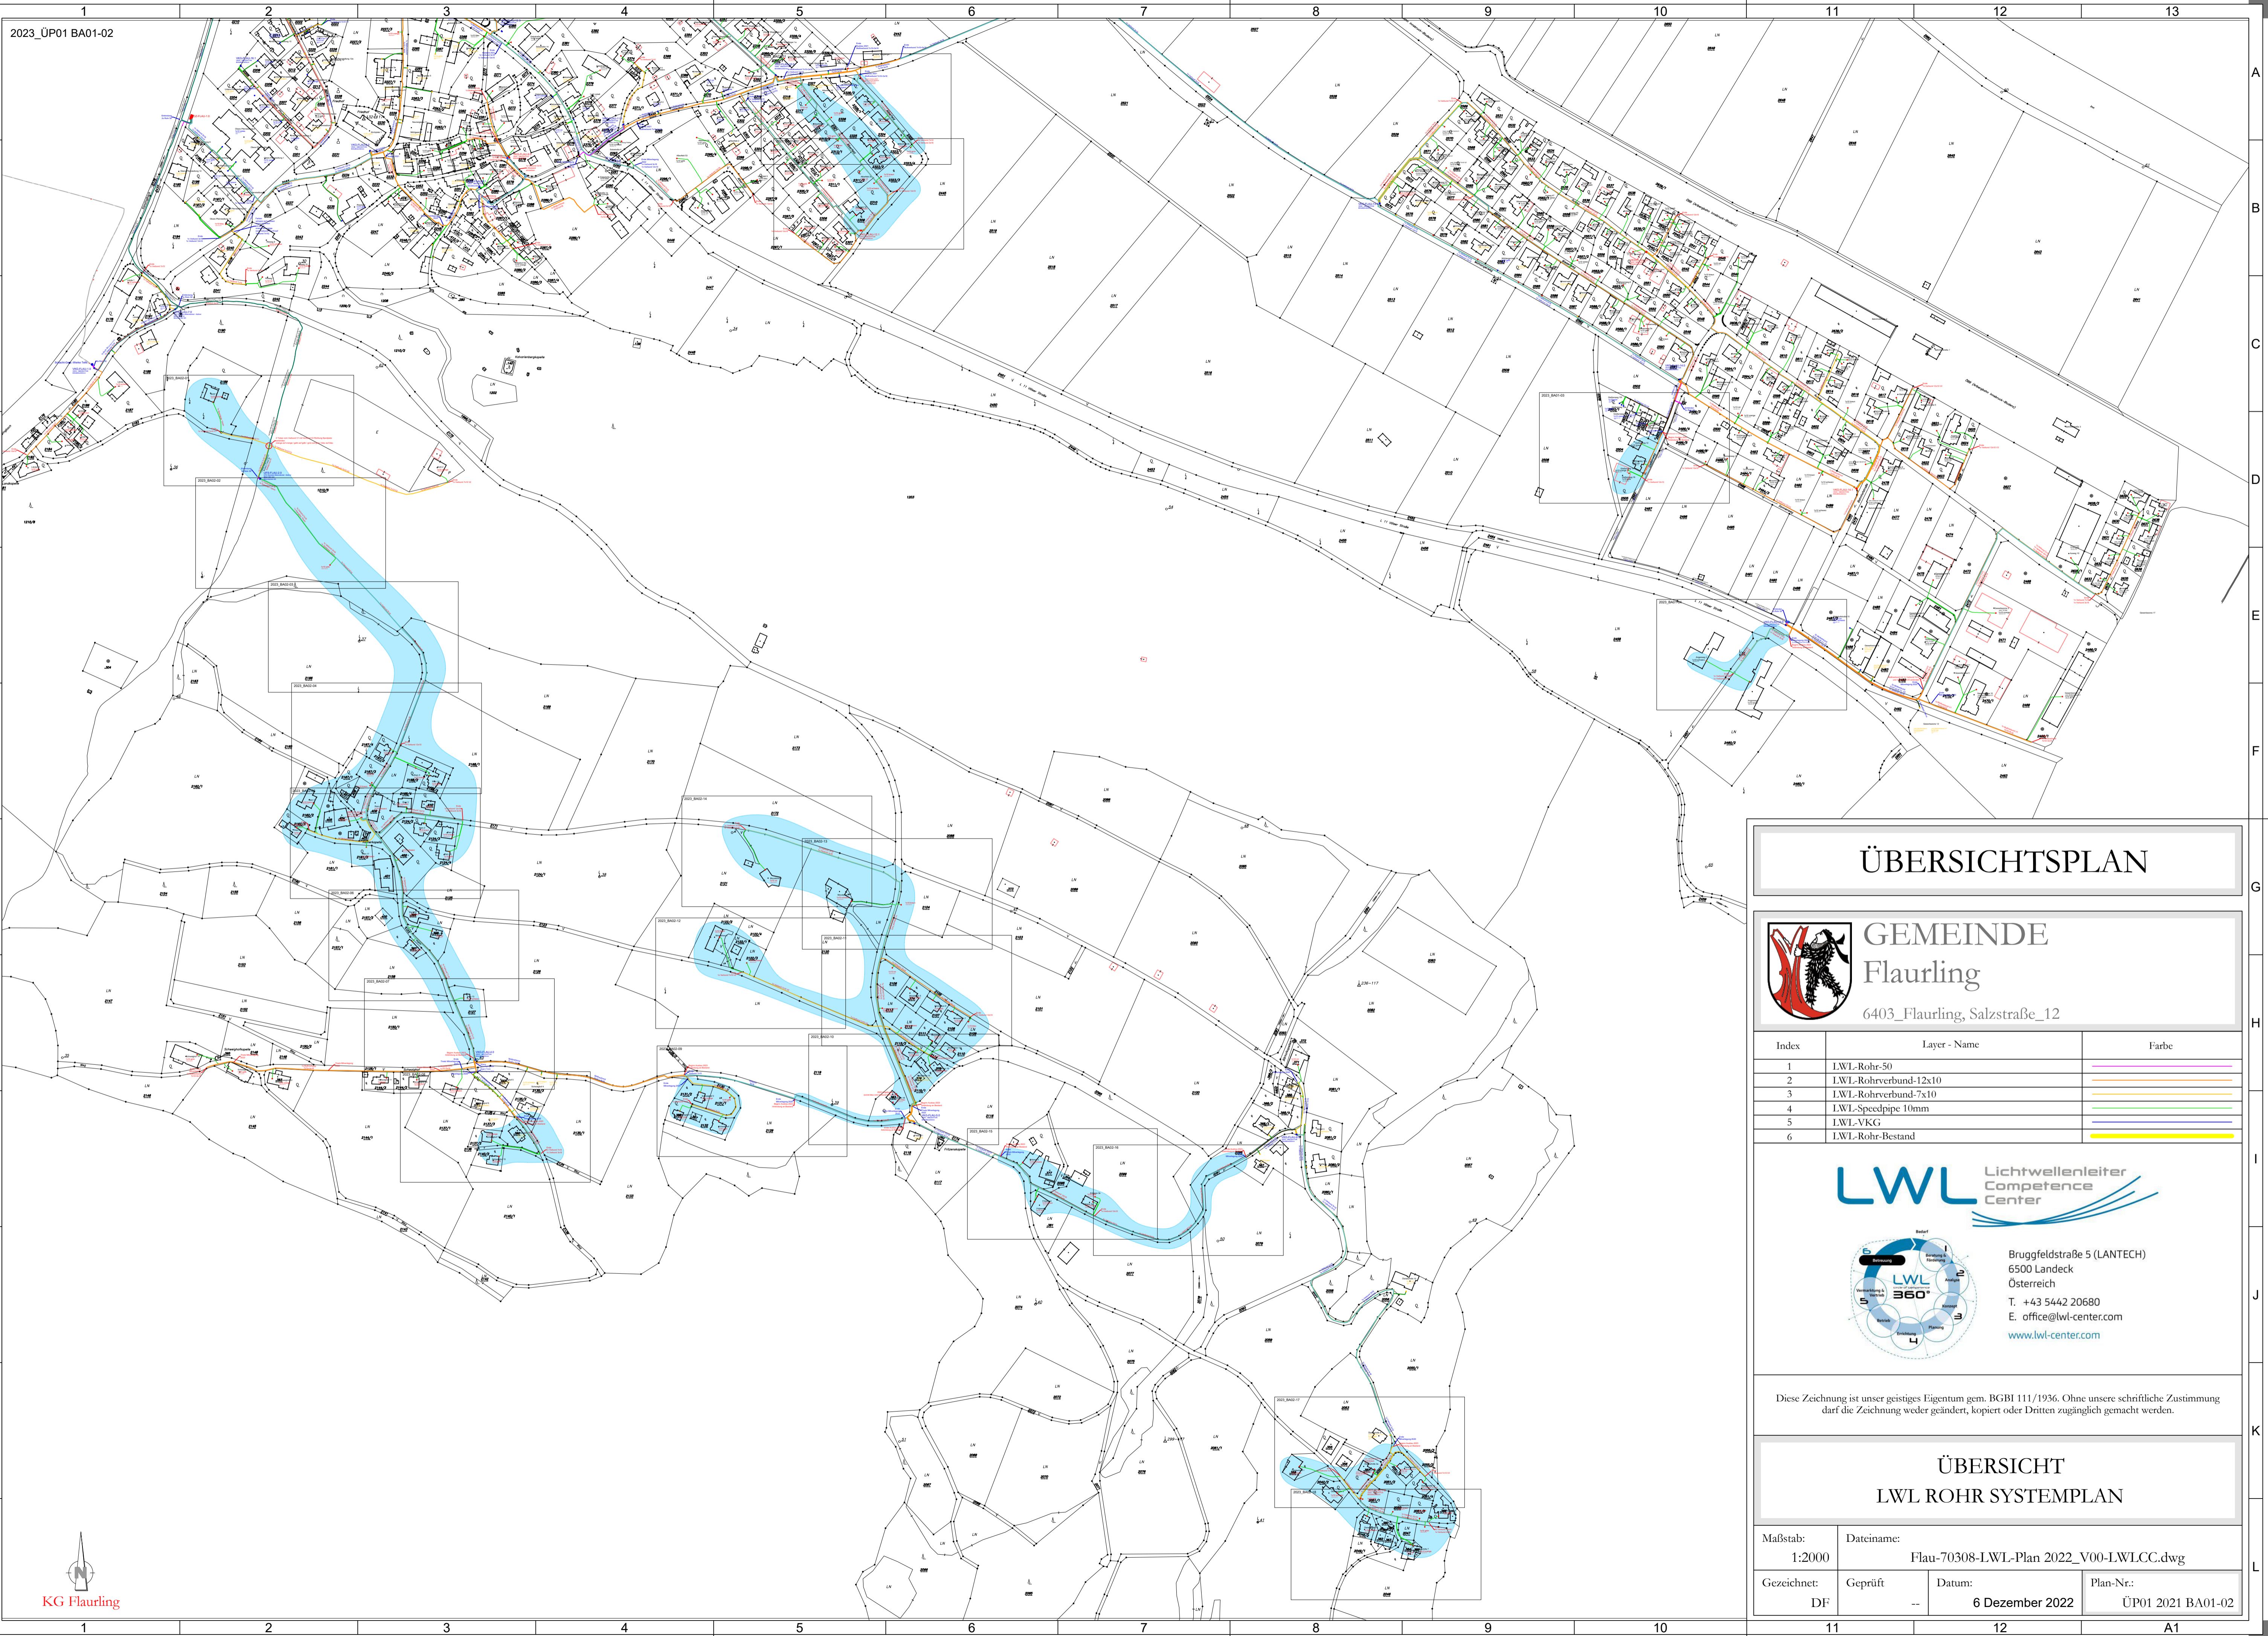


# ÜBERSICHTSPLAN



**GEMEINDE**  
**Flauring**

6403\_Flauring, Salzstraße\_12

Index	Layer - Name	Farbe
1	LWL-Rohr-50	
2	LWL-Rohrverbund-12x10	
3	LWL-Rohrverbund-7x10	
4	LWL-Speedpipe 10mm	
5	LWL-VKG	
6	LWL-Rohr-Bestand	

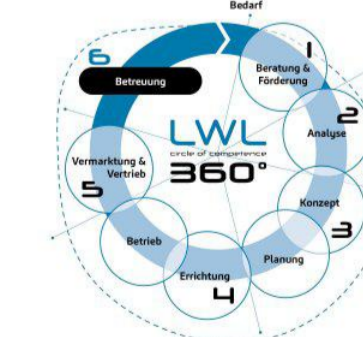

Bruggfeldstraße 5 (LANTECH)  
6500 Landeck  
Österreich  
T. +43 5442 20680  
E. office@lwl-center.com  
www.lwl-center.com

Diese Zeichnung ist unser geistiges Eigentum gem. BGBl 111/1936. Ohne unsere schriftliche Zustimmung darf die Zeichnung weder geändert, kopiert oder Dritten zugänglich gemacht werden.

# ÜBERSICHT LWL ROHR SYSTEMPLAN

Maßstab: 1:2000	Dateiname: Flau-70308-LWL-Plan 2022_V00-LWLCC.dwg
Gezeichnet: DF	Geprüft: --
Datum: 6 Dezember 2022	Plan-Nr.: ÜP01 2021 BA01-02



KG Flauring