


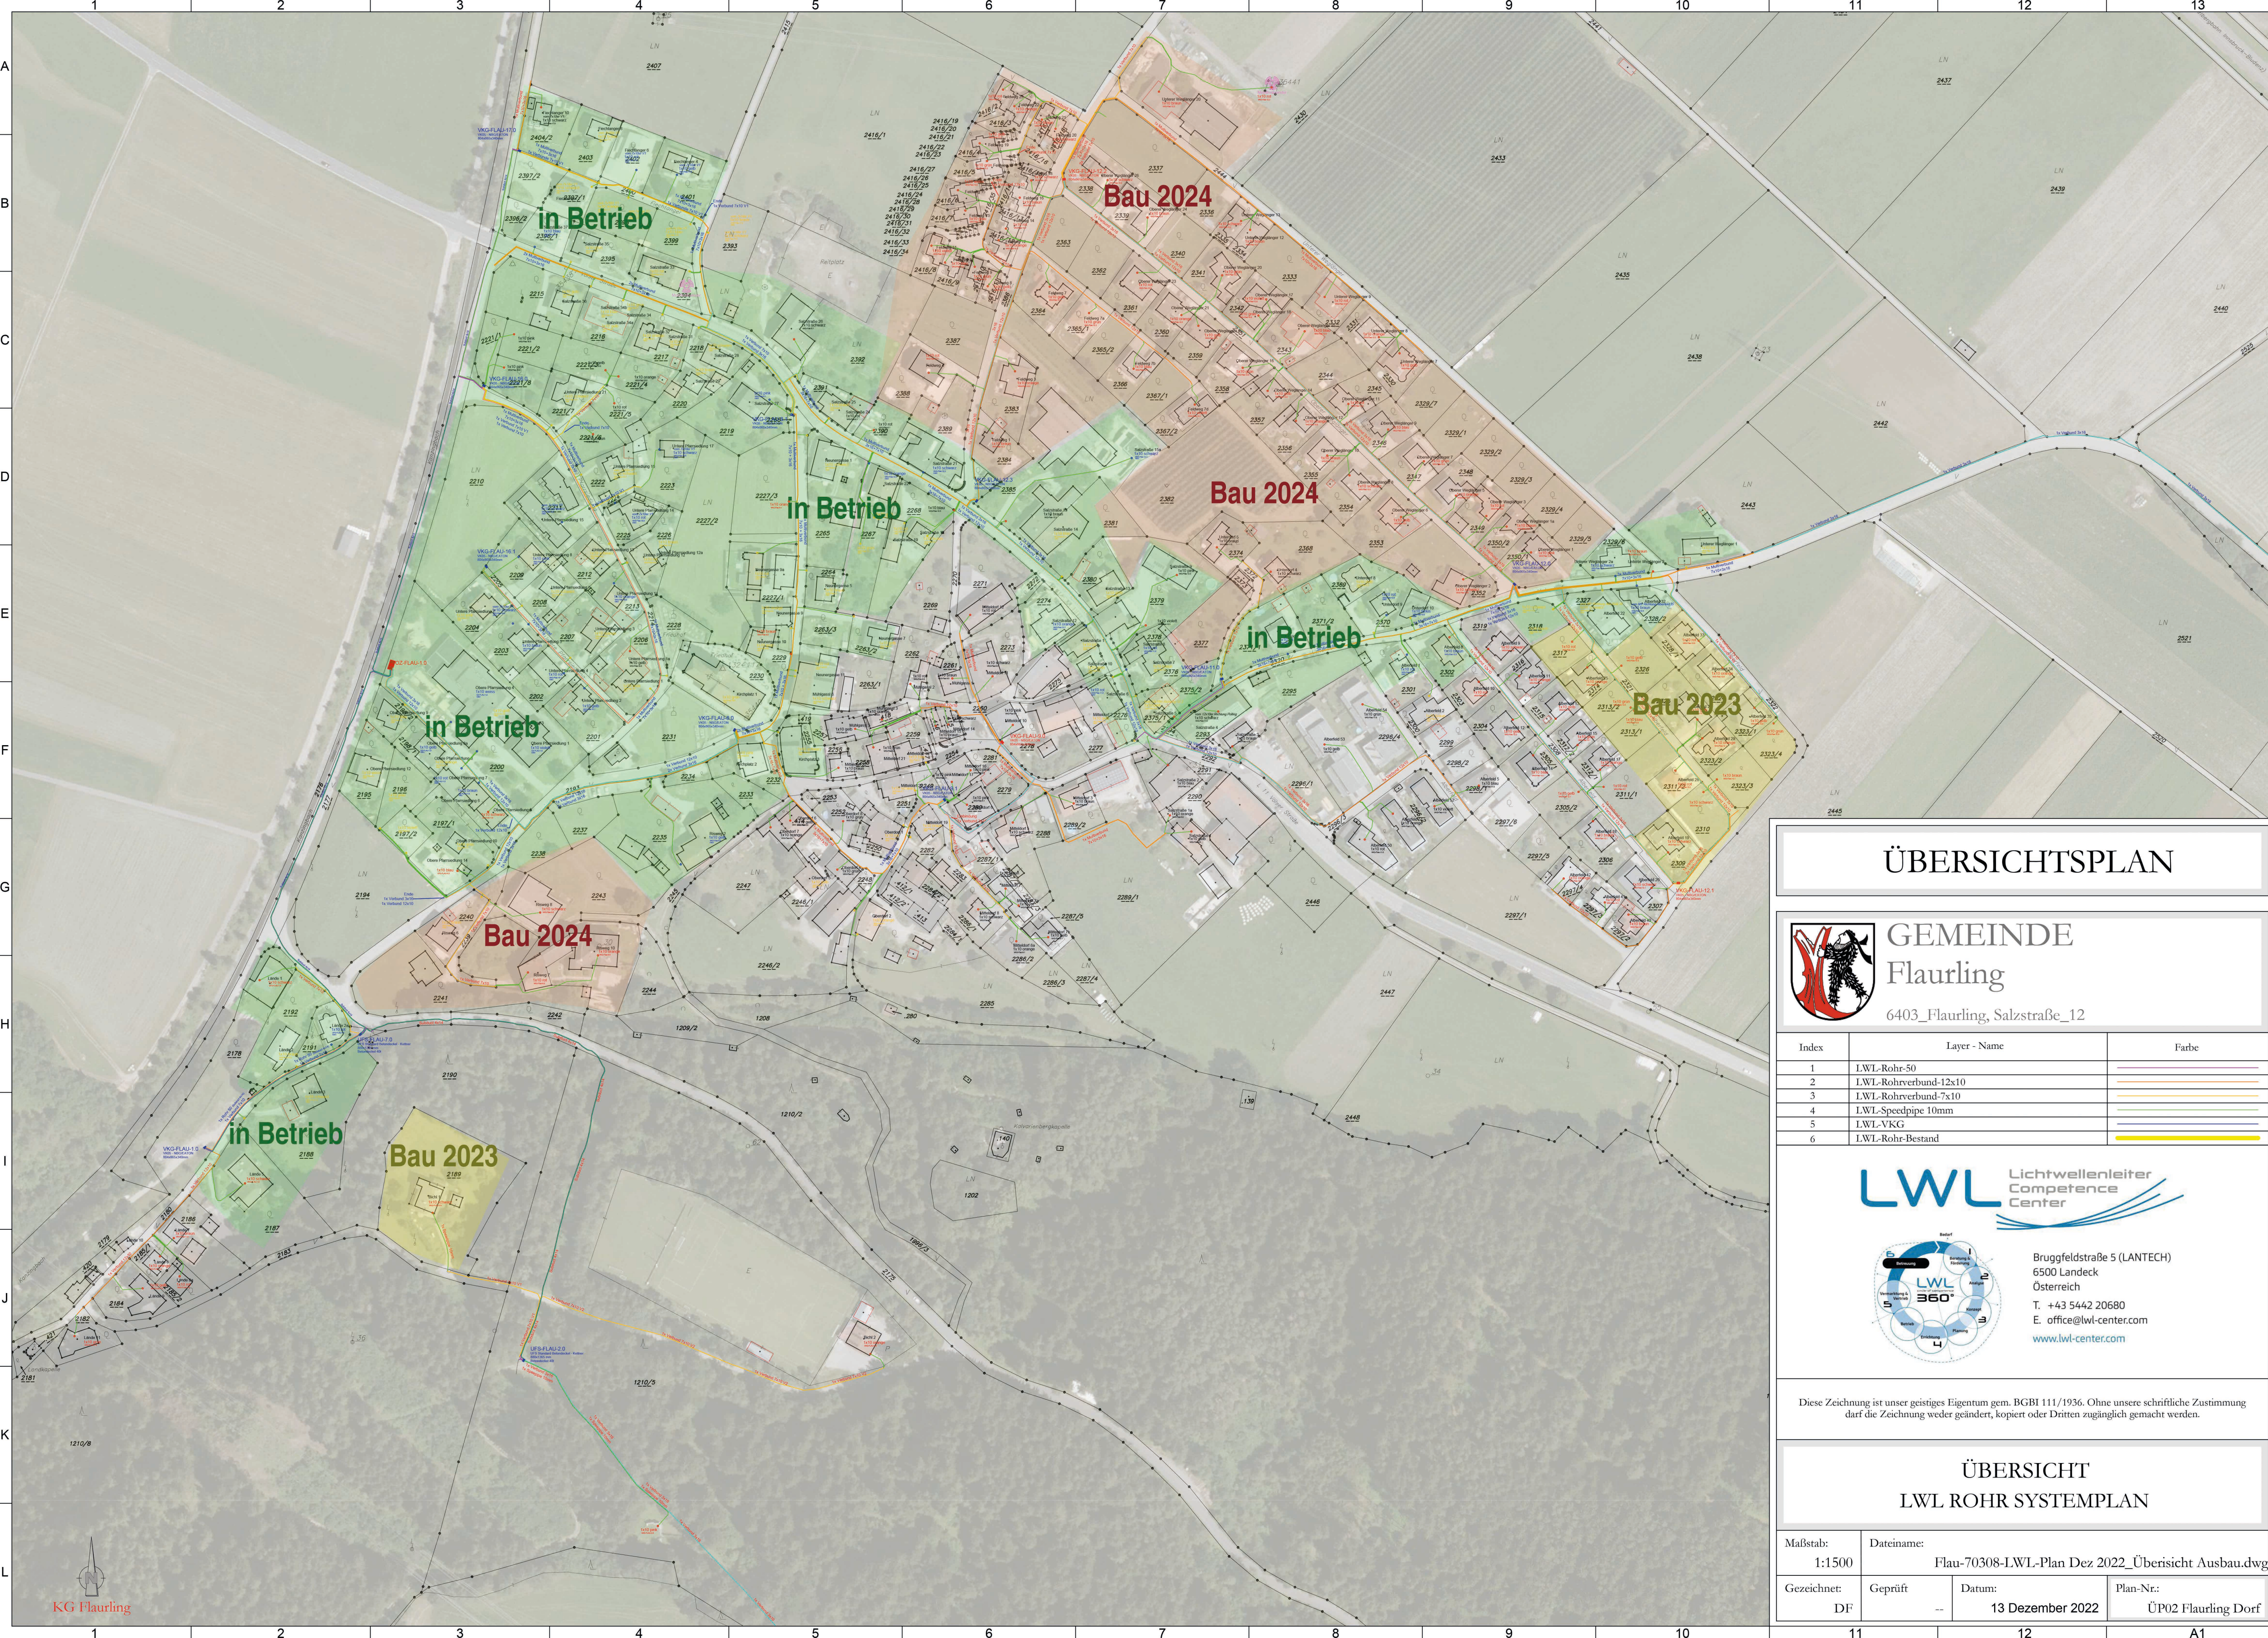


ÜBERSICHTSPLAN



GEMEINDE
Flauring

6403_Flauring, Salzstraße_12

Index	Layer - Name	Farbe
1	LWL-Rohr-50	—
2	LWL-Rohrverbund-12x10	—
3	LWL-Rohrverbund-7x10	—
4	LWL-Speedpipe 10mm	—
5	LWL-VKG	—
6	LWL-Rohr-Bestand	—

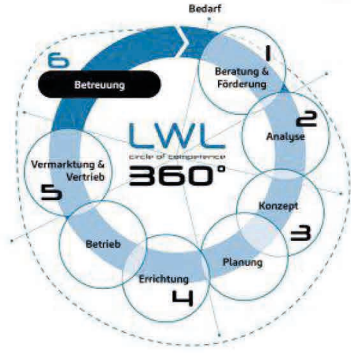

Bruggfeldstraße 5 (LANTECH)
6500 Landeck
Österreich
T. +43 5442 20680
E. office@lwl-center.com
www.lwl-center.com

Diese Zeichnung ist unser geistiges Eigentum gem. BGBl 111/1936. Ohne unsere schriftliche Zustimmung darf die Zeichnung weder geändert, kopiert oder Dritten zugänglich gemacht werden.

ÜBERSICHT LWL ROHR SYSTEMPLAN

Maßstab: 1:1500	Dateiname: Flau-70308-LWL-Plan Dez 2022_Überisicht Ausbau.dwg		
Gezeichnet: DF	Geprüft: --	Datum: 13 Dezember 2022	Plan-Nr.: ÜP02 Flauring Dorf